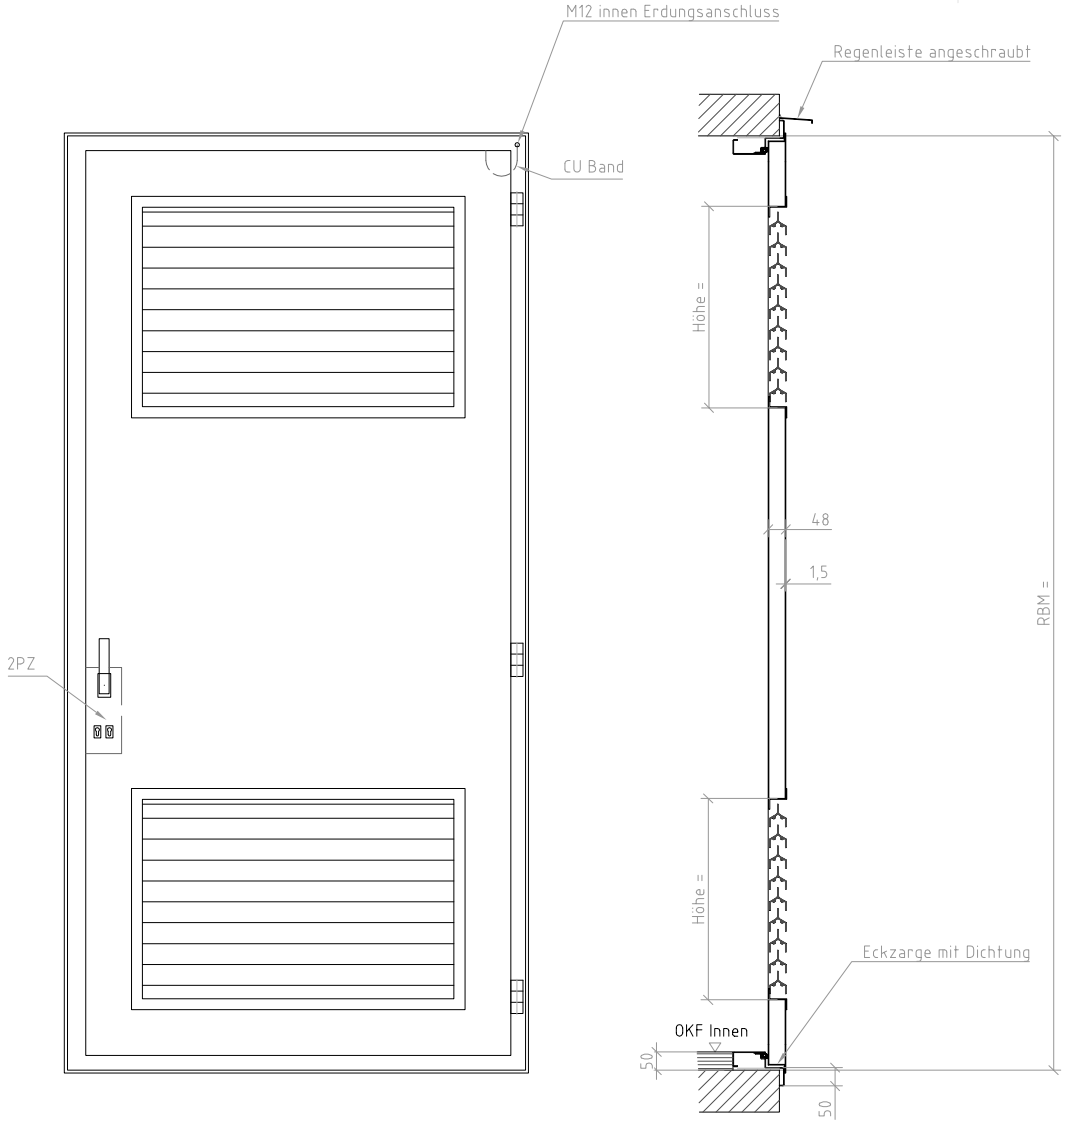

Einzelheit M1:1

Eck-Zarge für Türblatt 48

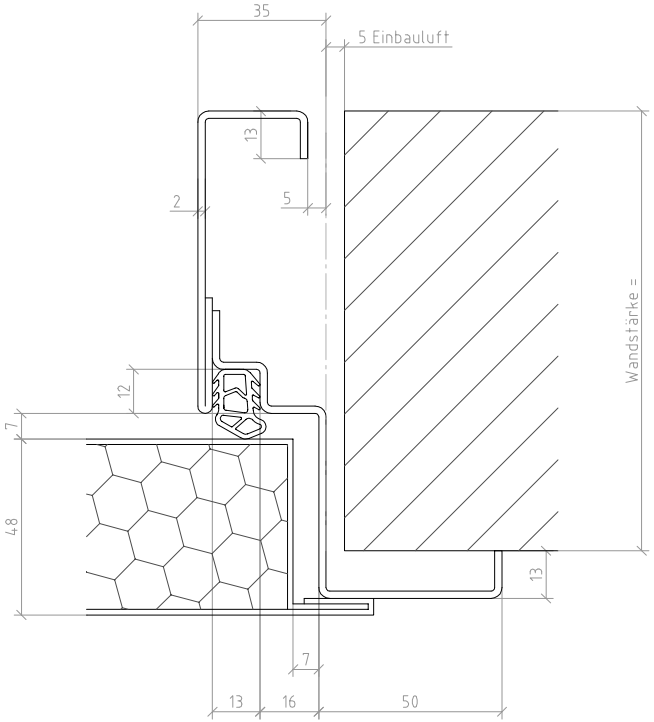

alles verzinkt und RAL grundbeschichtet

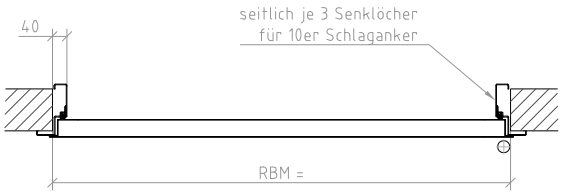

Diese Zeichnung ist Eigentum der Firma Lesti				Lesti STAHLTÜREN + TORE	Oberfläche	Maßstab 1:10	Position – Menge –
					Datum	Name	
				Bearb.	16.03.2012	Bauer	1-flügelige Stahltrafostationstür
				Gepr.			DST-3P
				Norm			
				Martin Lesti KG Postfach 1128 86542 Aichach			rechts
Zust.	Änderungen	Datum	Name	Dateiname C:\CAD\Lesti\12036\Wiesensee.dwg			Blatt Bl.